





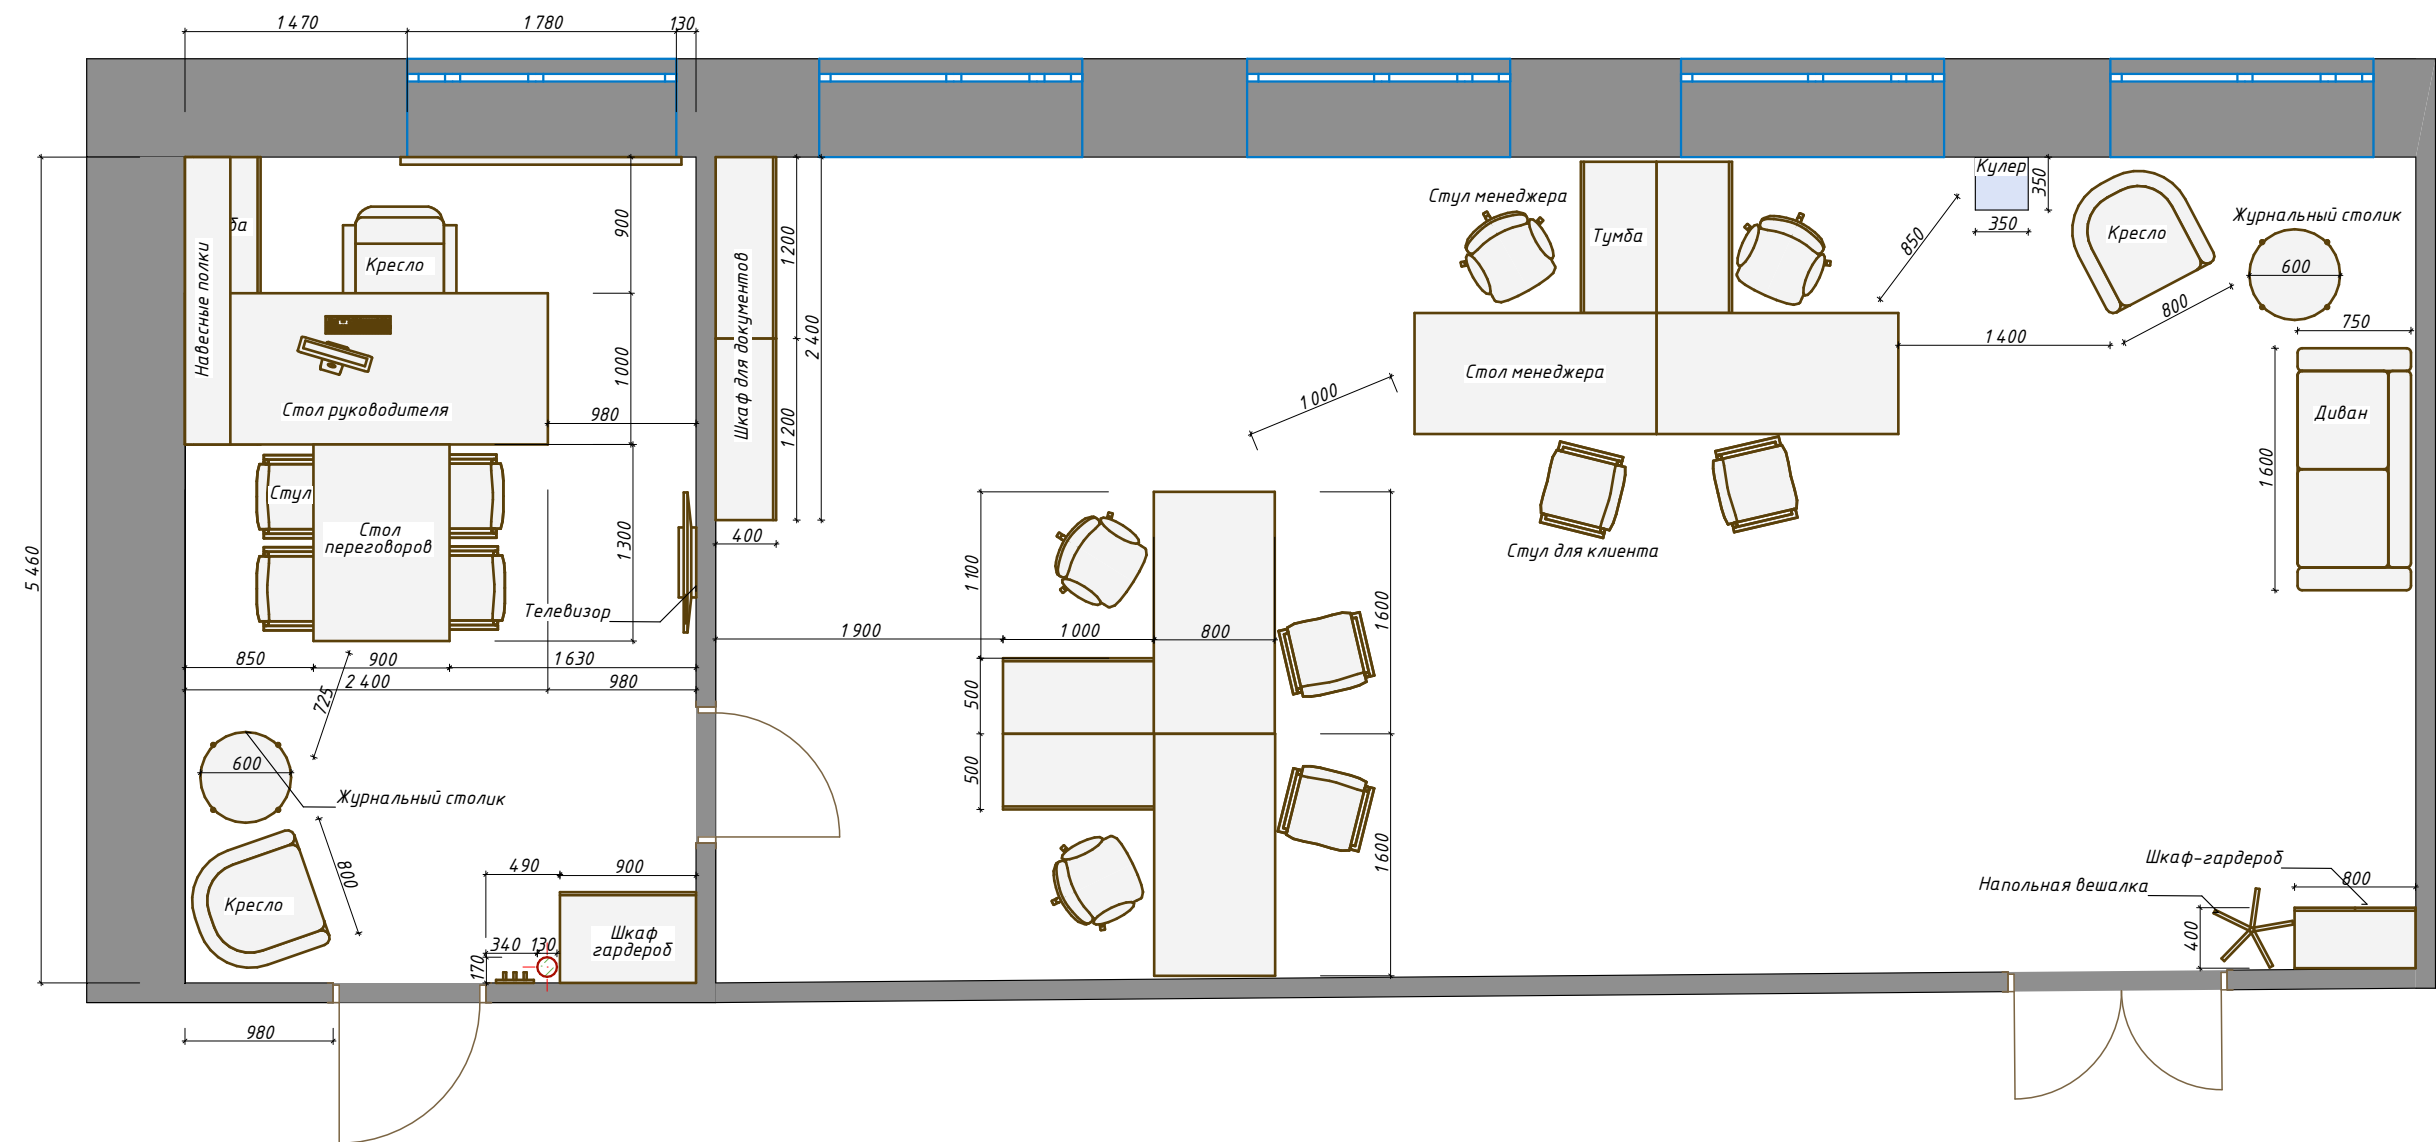


№	Наименование	Площадь
---	--------------	---------

Проект дизай́на интерьер́а Кабинета руководителя 18,45 м² ООО "Компания МастерПроф"	ВАРИАНТ 2		
Дизай́нер: Лили́я Радче́нко			
тел.: +7 (909) 542-9000			
Масштаб: 1:50, 1:1	Лист	#Номер Макета	Листов 38

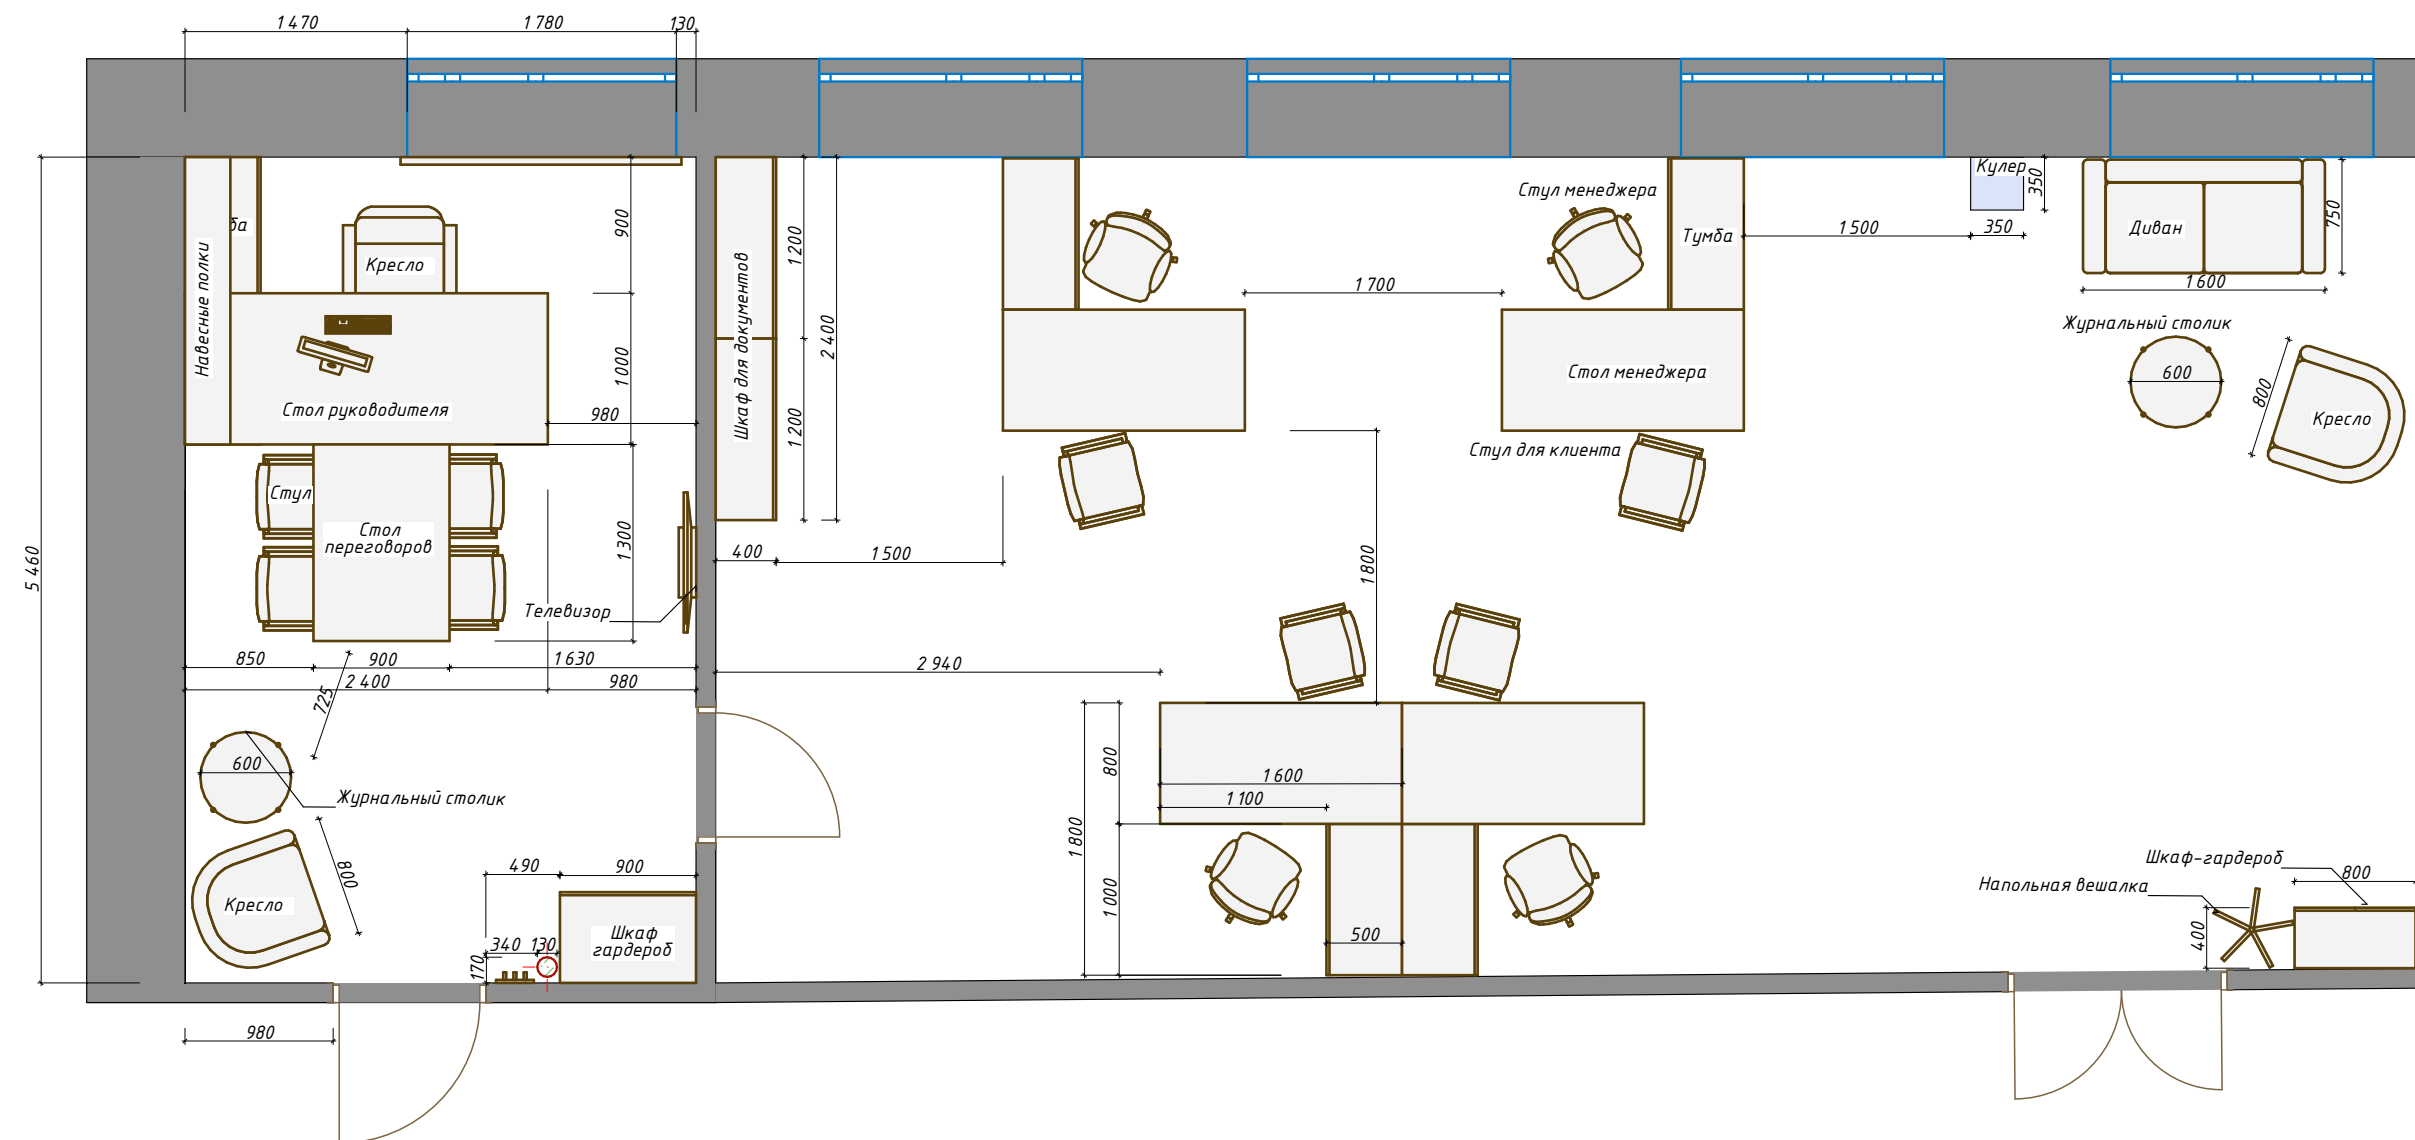


№	Наименование	Площадь
---	--------------	---------

Проект дизайна интерьера Кабинета руководителя 18,45 м² ООО "Компания МастерПроф"		ВАРИАНТ 3	
Дизайнер: Лилия Радченко			
тел.: +7 (909) 542-9000			
Масштаб: 1:50, 1:1	Лист	#Номер Макета	Листов 38

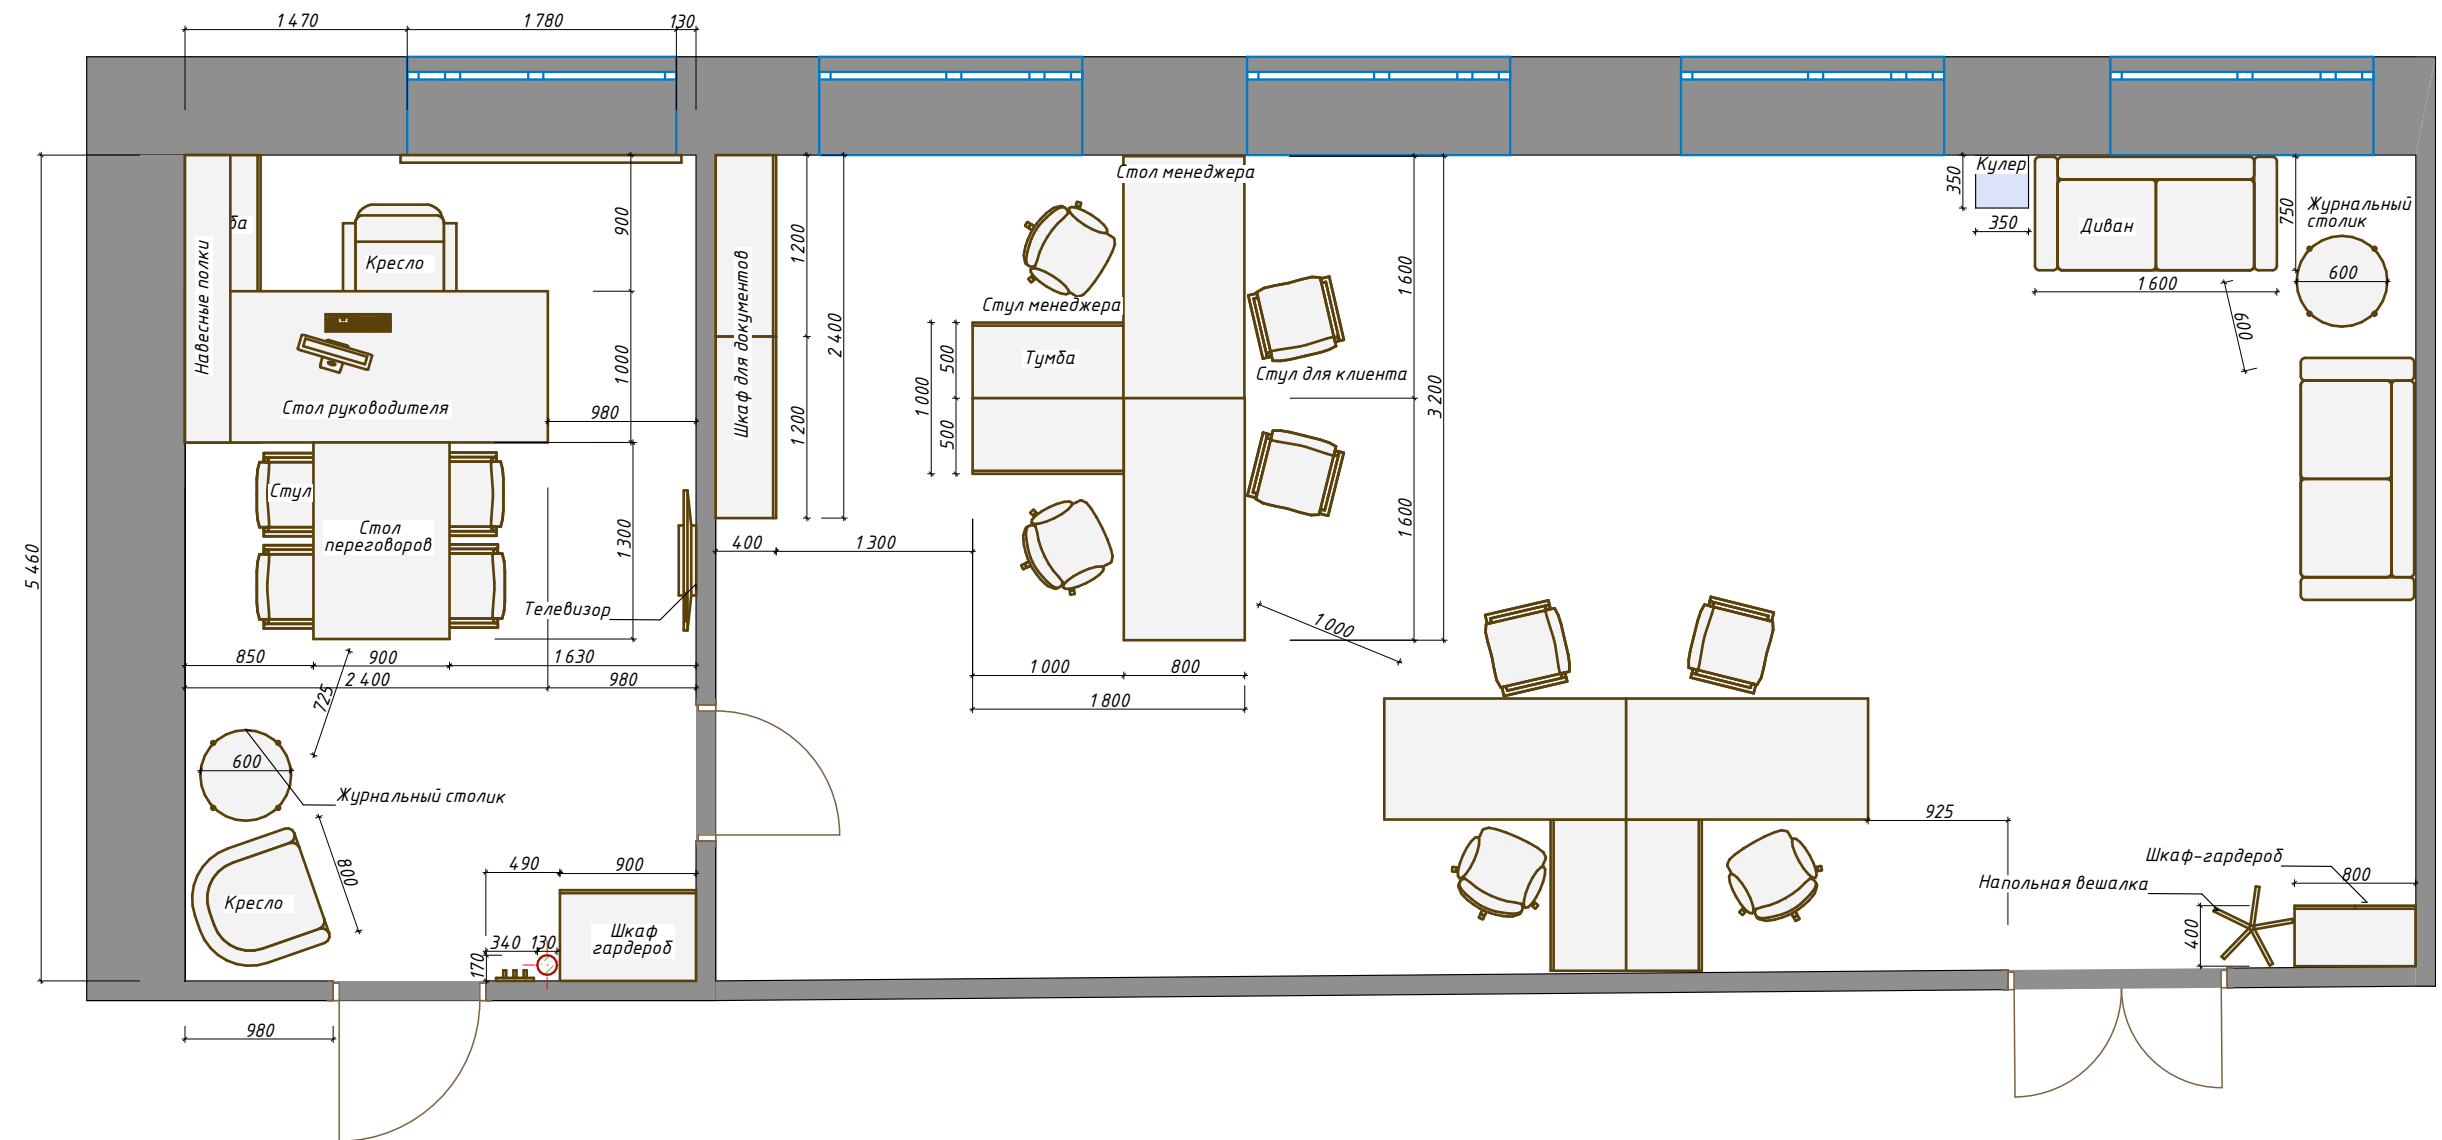

№	Наименование	Площадь
---	--------------	---------

Проект дизайна интерьера Кабинета руководителя 18,45 м² ООО "Компания МастерПроф"		ВАРИАНТ 4	
Дизайнер: Лилия Радченко			
тел.: +7 (909) 542-9000			
Масштаб: 1:50, 1:1		Лист	38
		#Номер Макета	

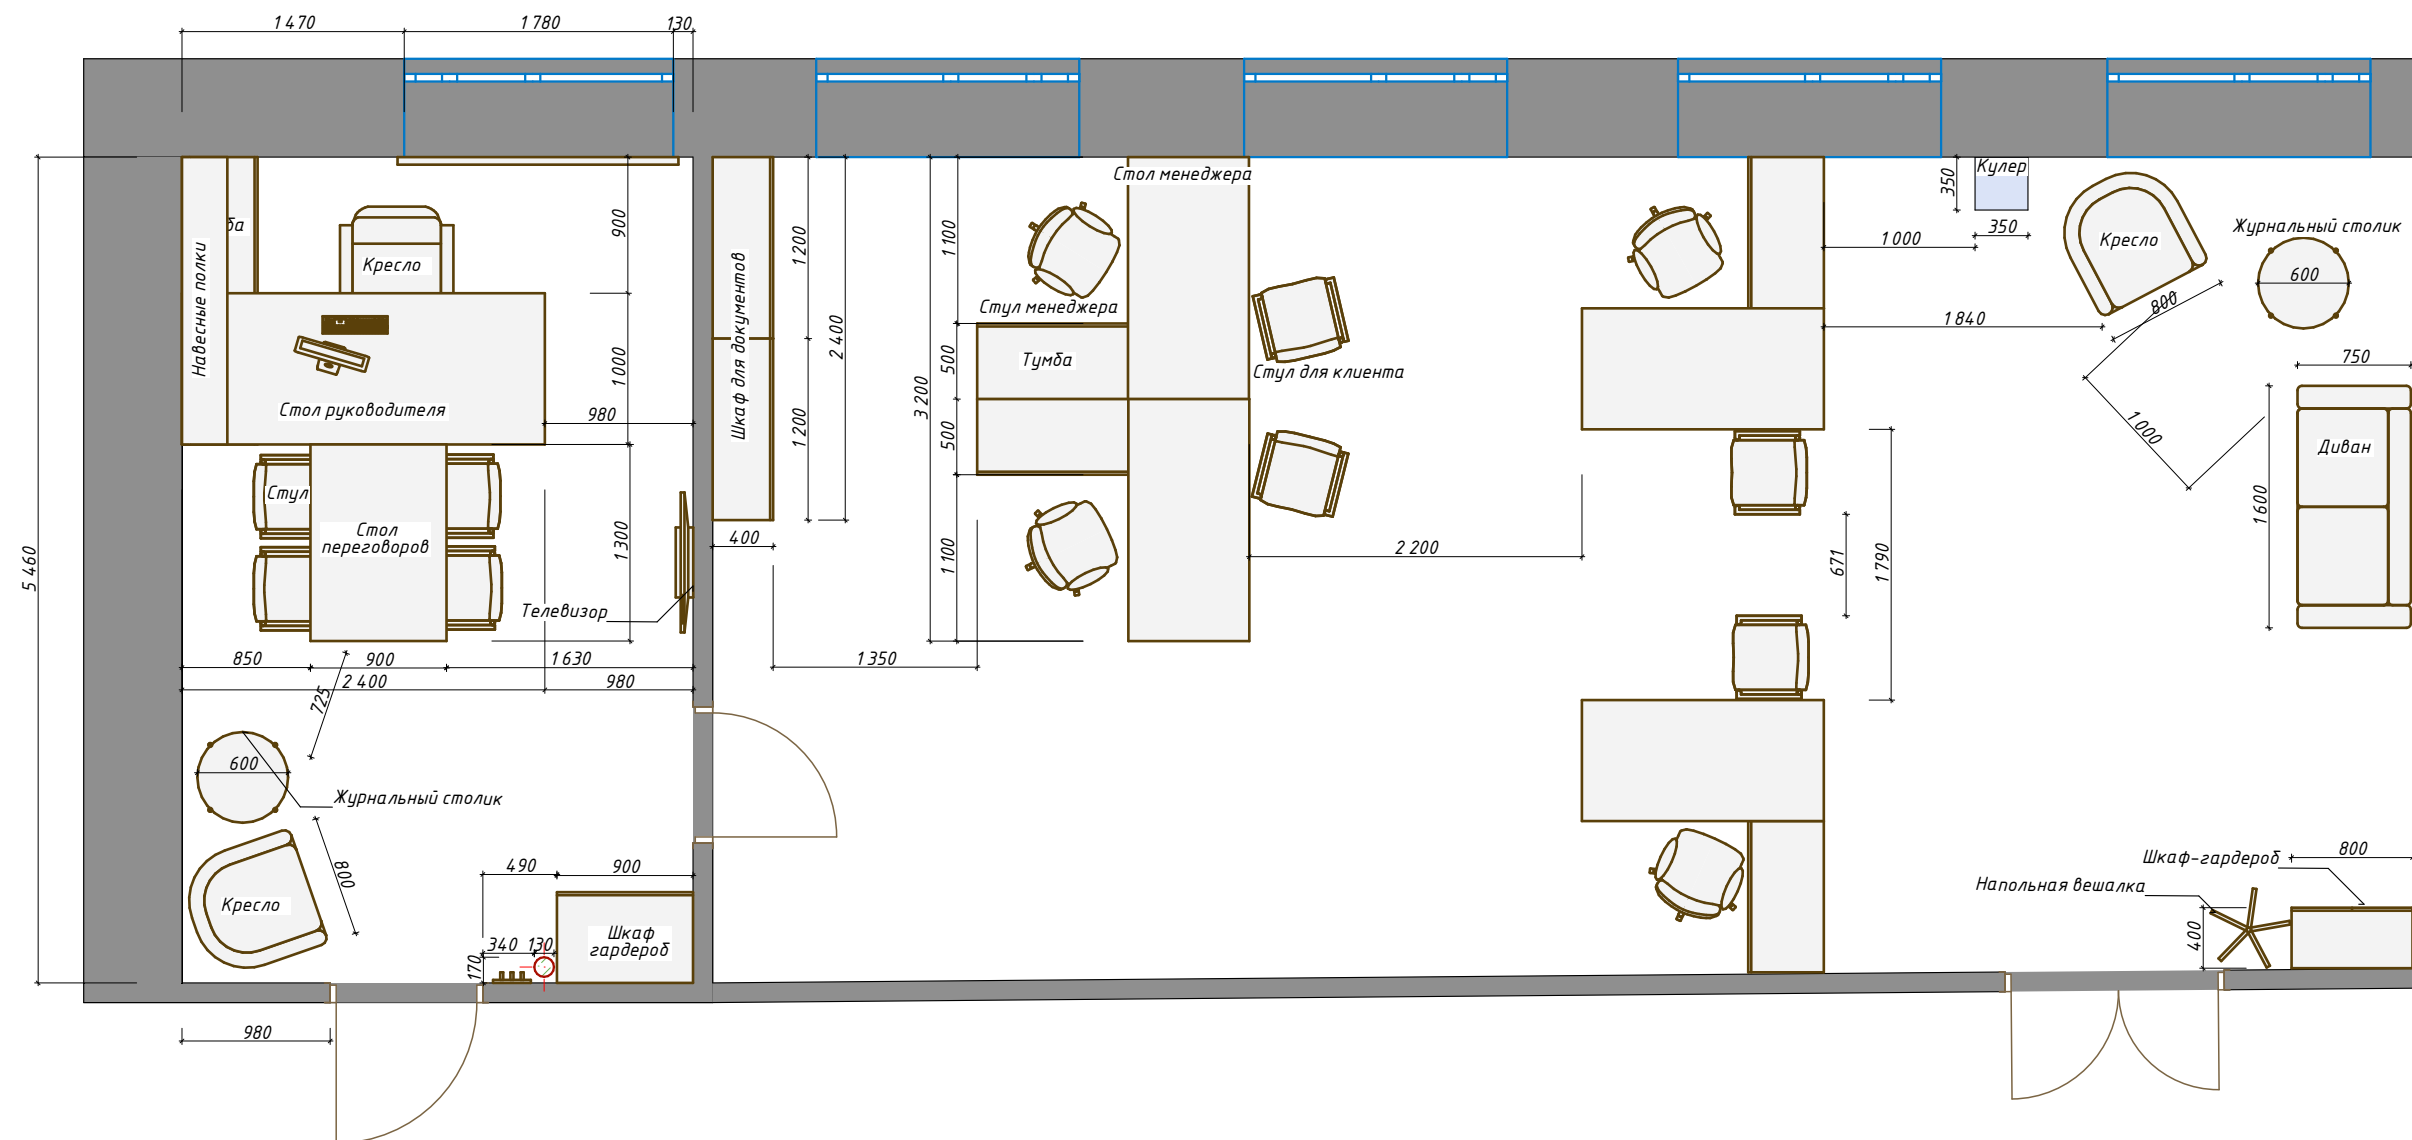

№	Наименование	Площадь
---	--------------	---------

Проект дизайна интерьера Кабинета руководителя 18,45 м² ООО "Компания МастерПроф"		ВАРИАНТ 5	
Дизайнер: Лилия Радченко			
тел.: +7 (909) 542-9000			
Масштаб: 1:50, 1:1		Лист	38
		#Номер Макета	